


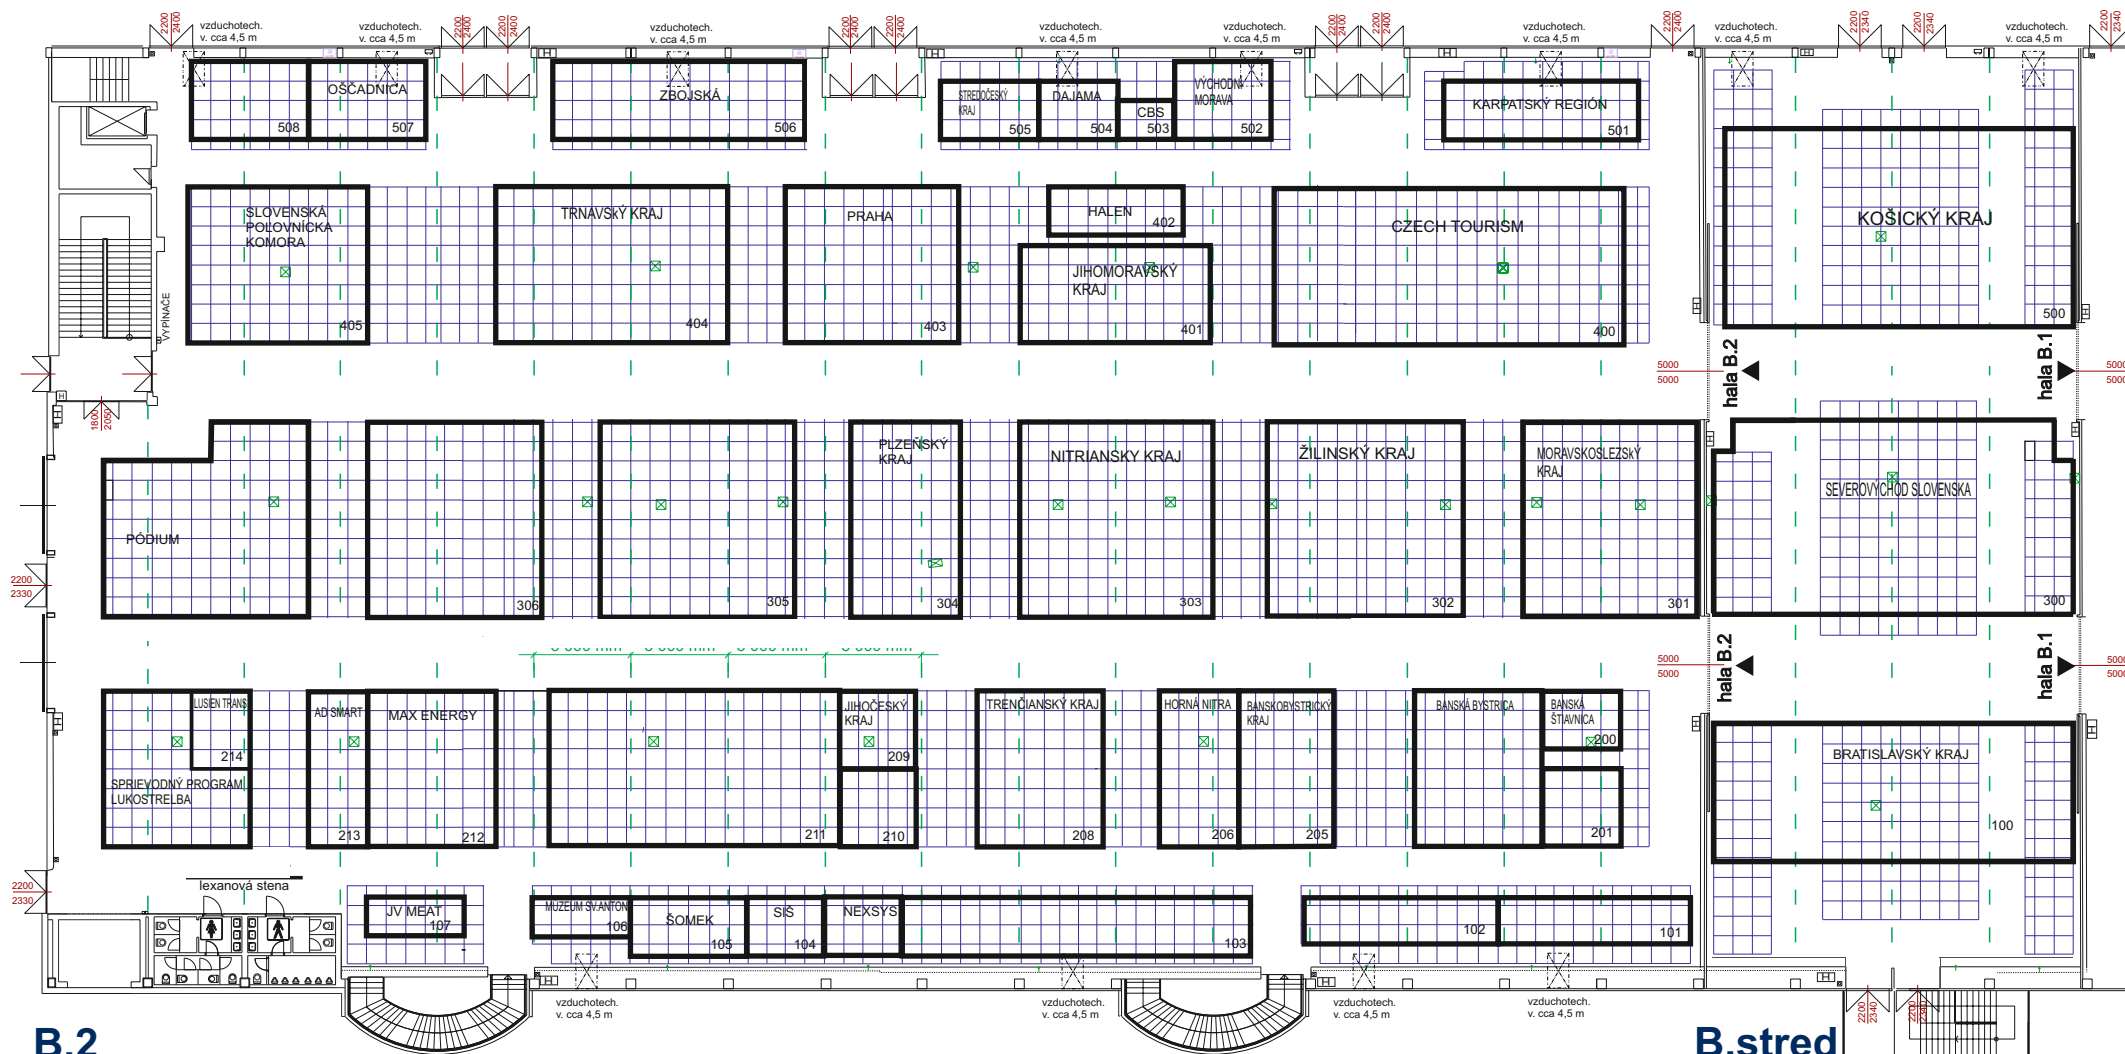

B.2

ITF SLOVAKIATOUR-Región 2018

POĽOVNÍCTVO A ODDYCH 2018

HUNTING AND LEISURE 2018

HALA B2 a B-stred

B.2
B.stred

POZOR !

V každom ostrove treba vynechať plochu 1x1 m prístupnú z komunikácie na elektro. rozvádzač

HALA

LEGENDA

-  Raster
-  Požiarna komunikácia (nutné dodržať)
-  Technický kanál (voda, odpad)
-  Miesta závesných bodov (strop. väzníky haly)
-  Pričné výstuhy medzi strop. väzníkmi haly
- Svetlá výška (použiteľná výška haly) 6,0 m

PLOCHA HALY B.2 3828 m²

VÝSTAVNÁ PLOCHA B.2 2525 m²

PLOCHA HALY B.stred 905 m²

VÝSTAVNÁ PLOCHA B.stred 477 m²

B.stred



**INCHEBA
EXPO BRATISLAVA**